


# КАРТА-СХЕМА ГРАНИЦ ПРИЛЕГАЮЩИХ ТЕРРИТОРИЙ

нежилого здания расположенного по адресу:  
 Российская Федерация, Архангельская область,  
 муниципальное образование "Город Архангельск",  
 город Архангельск, улица Дачная  
 (кадастровый номер земельного участка  
 29:22:060302:139)

**УТВЕРЖДЕНА**

Постановлением Администрации  
 муниципального образования "Город Архангельск"

от "03" 07 2020 г. № 1109

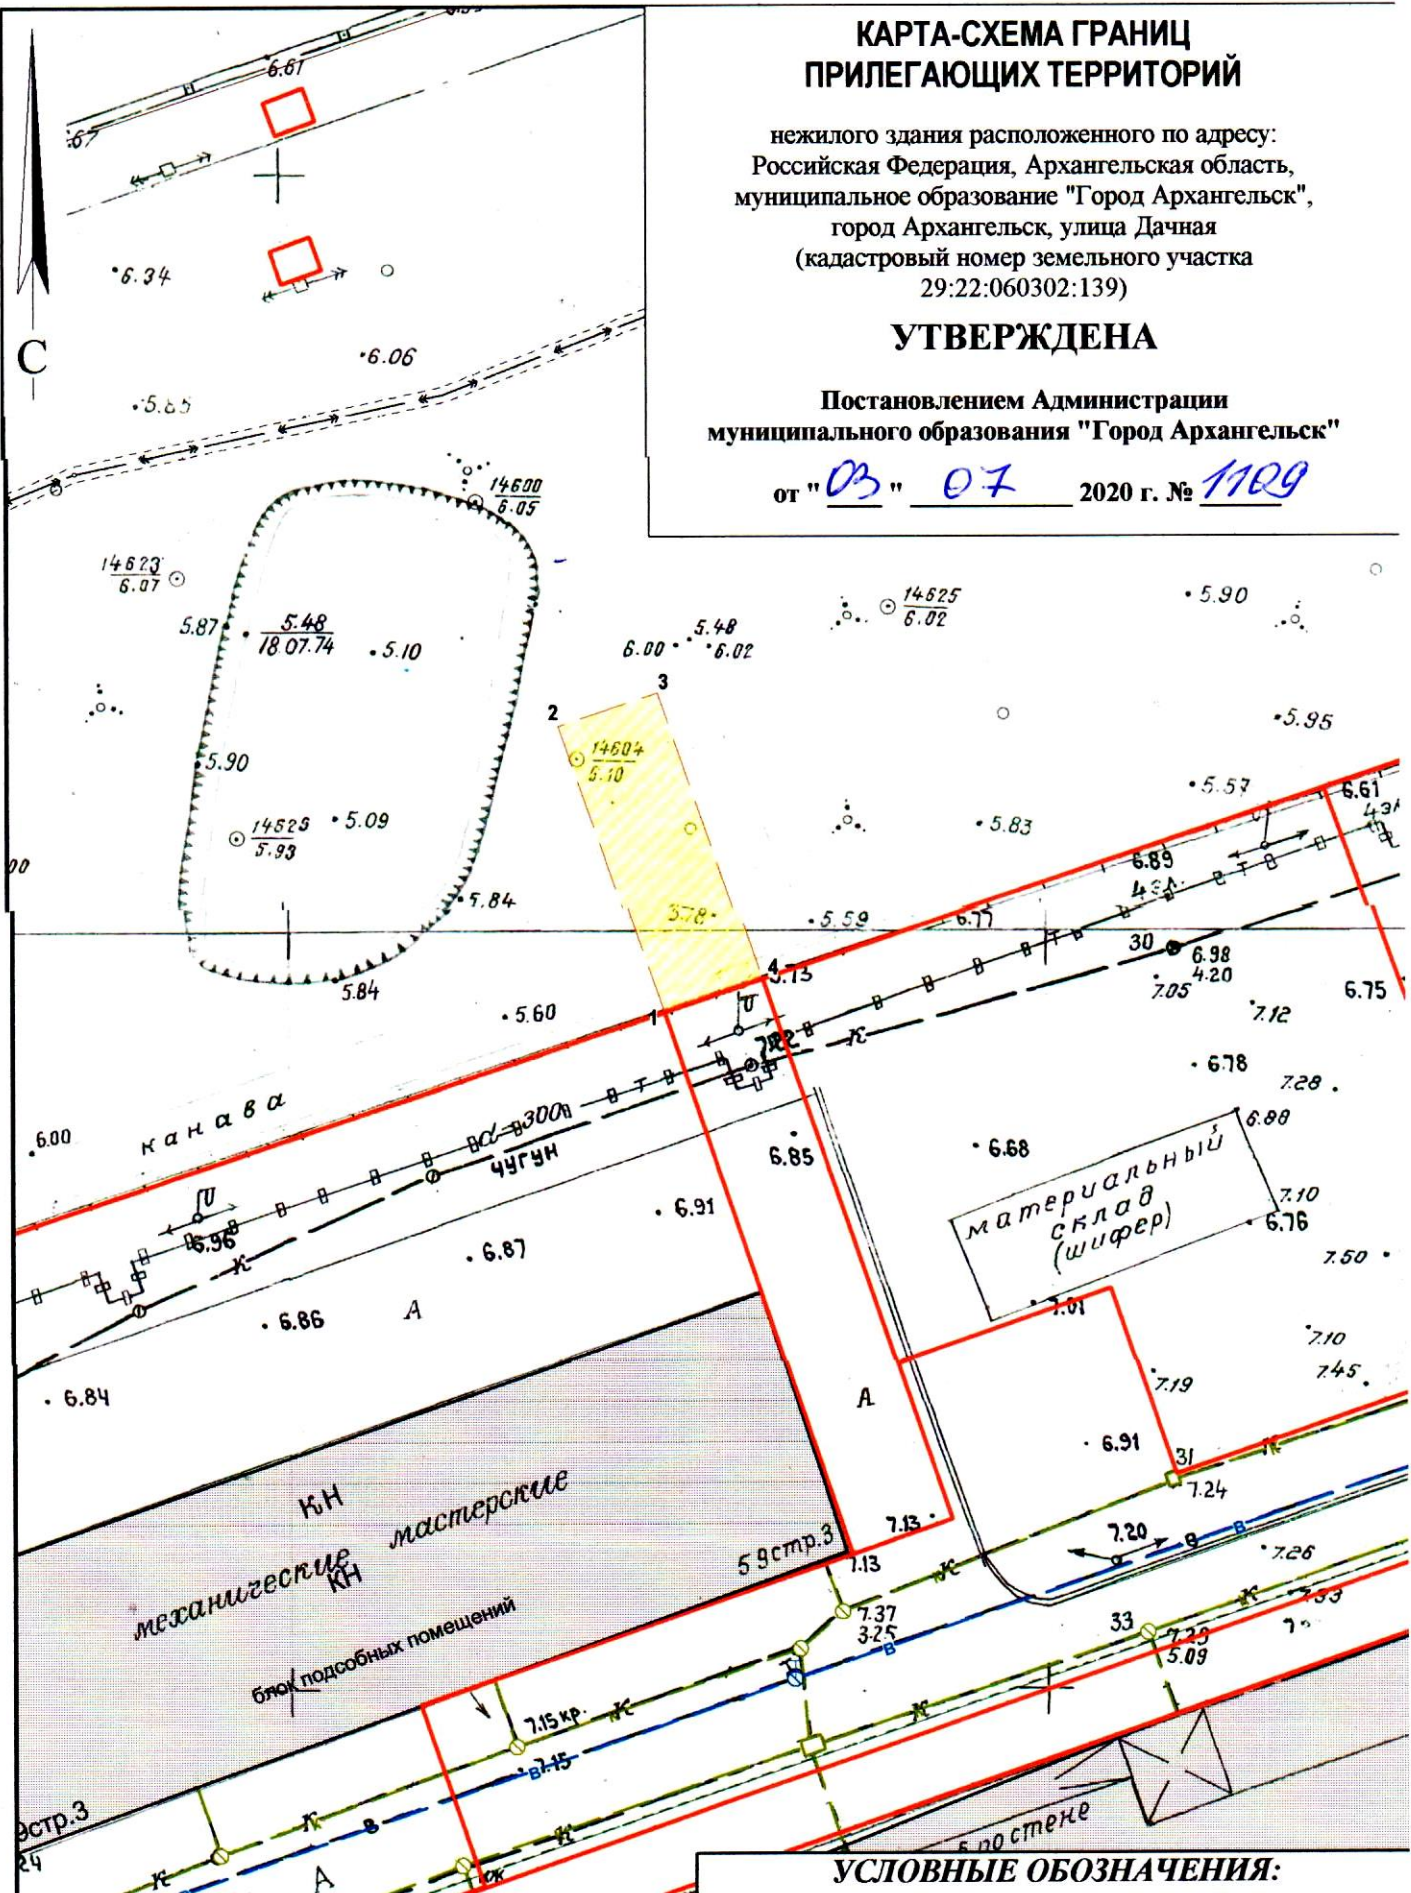

**Система координат МСК-29**

Обозначение характерных точек границ	координаты, м	
	X	Y
1	649711.49	2527201.02
2	649730.08	2527193.64
3	649732.53	2527200.10
4	649713.90	2527207.38

**УСЛОВНЫЕ ОБОЗНАЧЕНИЯ:**

- изображение границ земельного участка по улице Дачной
- изображение границ прилегающих территорий

Масштаб 1 : 500