


## КАРТА-СХЕМА ГРАНИЦ ПРИЛЕГАЮЩИХ ТЕРРИТОРИЙ

нежилого здания расположенного по адресу:  
Российская Федерация, Архангельская область,  
муниципальное образование "Город Архангельск",  
город Архангельск, проспект Ленинградский  
(кадастровый номер земельного участка 29:22:060409:132)

**УТВЕРЖДЕНА**

Постановлением Администрации  
муниципального образования "Город Архангельск"

от "05" 02 2020 № 221

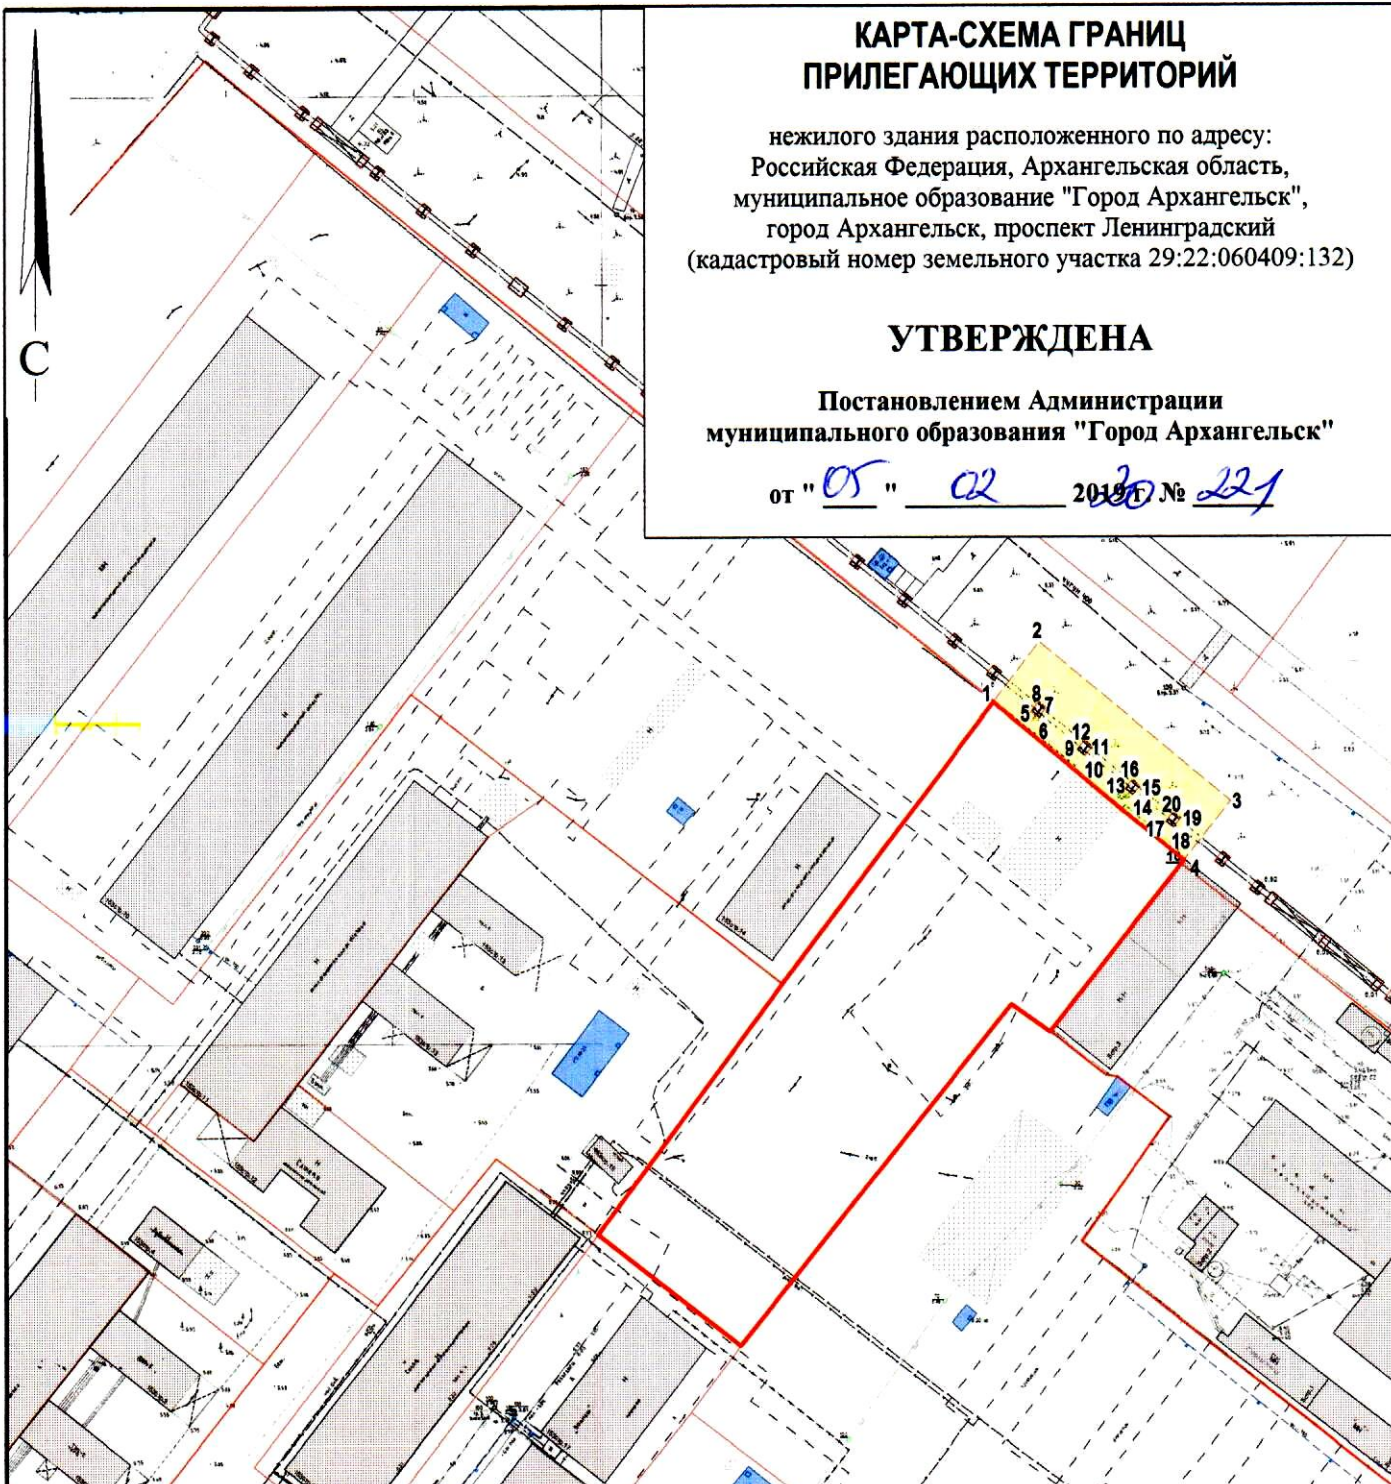

### Система координат МСК-29

Обозначение характерных точек границ	координаты, м	
	X	Y
1	649721.45	2524977.59
2	649737.84	2524989.07
3	649697.97	2525041.62
4	649681.80	2525029.83
5	649719.40	2524987.65
6	649717.86	2524989.71
7	649720.28	2524991.52
8	649721.86	2524989.45
9	649709.93	2525000.32
10	649708.38	2525002.38
11	649710.81	2525004.19
12	649712.39	2525002.12
13	649700.12	2525013.42
14	649698.57	2525015.49
15	649701.00	2525017.29
16	649702.58	2525015.22
17	649691.79	2525024.55
18	649690.25	2525026.60
19	649692.67	2525028.42
20	649694.26	2525026.34

### УСЛОВНЫЕ ОБОЗНАЧЕНИЯ:

- изображение границ земельного участка по проспекту Ленинградскому
- изображение границ прилегающих территорий

Масштаб 1 : 2000