


КАРТА-СХЕМА ГРАНИЦ ПРИЛЕГАЮЩИХ ТЕРРИТОРИЙ

нежилого здания расположенного по адресу:
Российская Федерация, Архангельская область,
муниципальное образование "Город Архангельск",
город Архангельск, улица Карпогорская
(кадастровый номер земельного участка 29:22:060401:2547)

УТВЕРЖДЕНА

Постановлением Администрации
городского округа "Город Архангельск"

от " 8 " апреля 2021 г. № 661

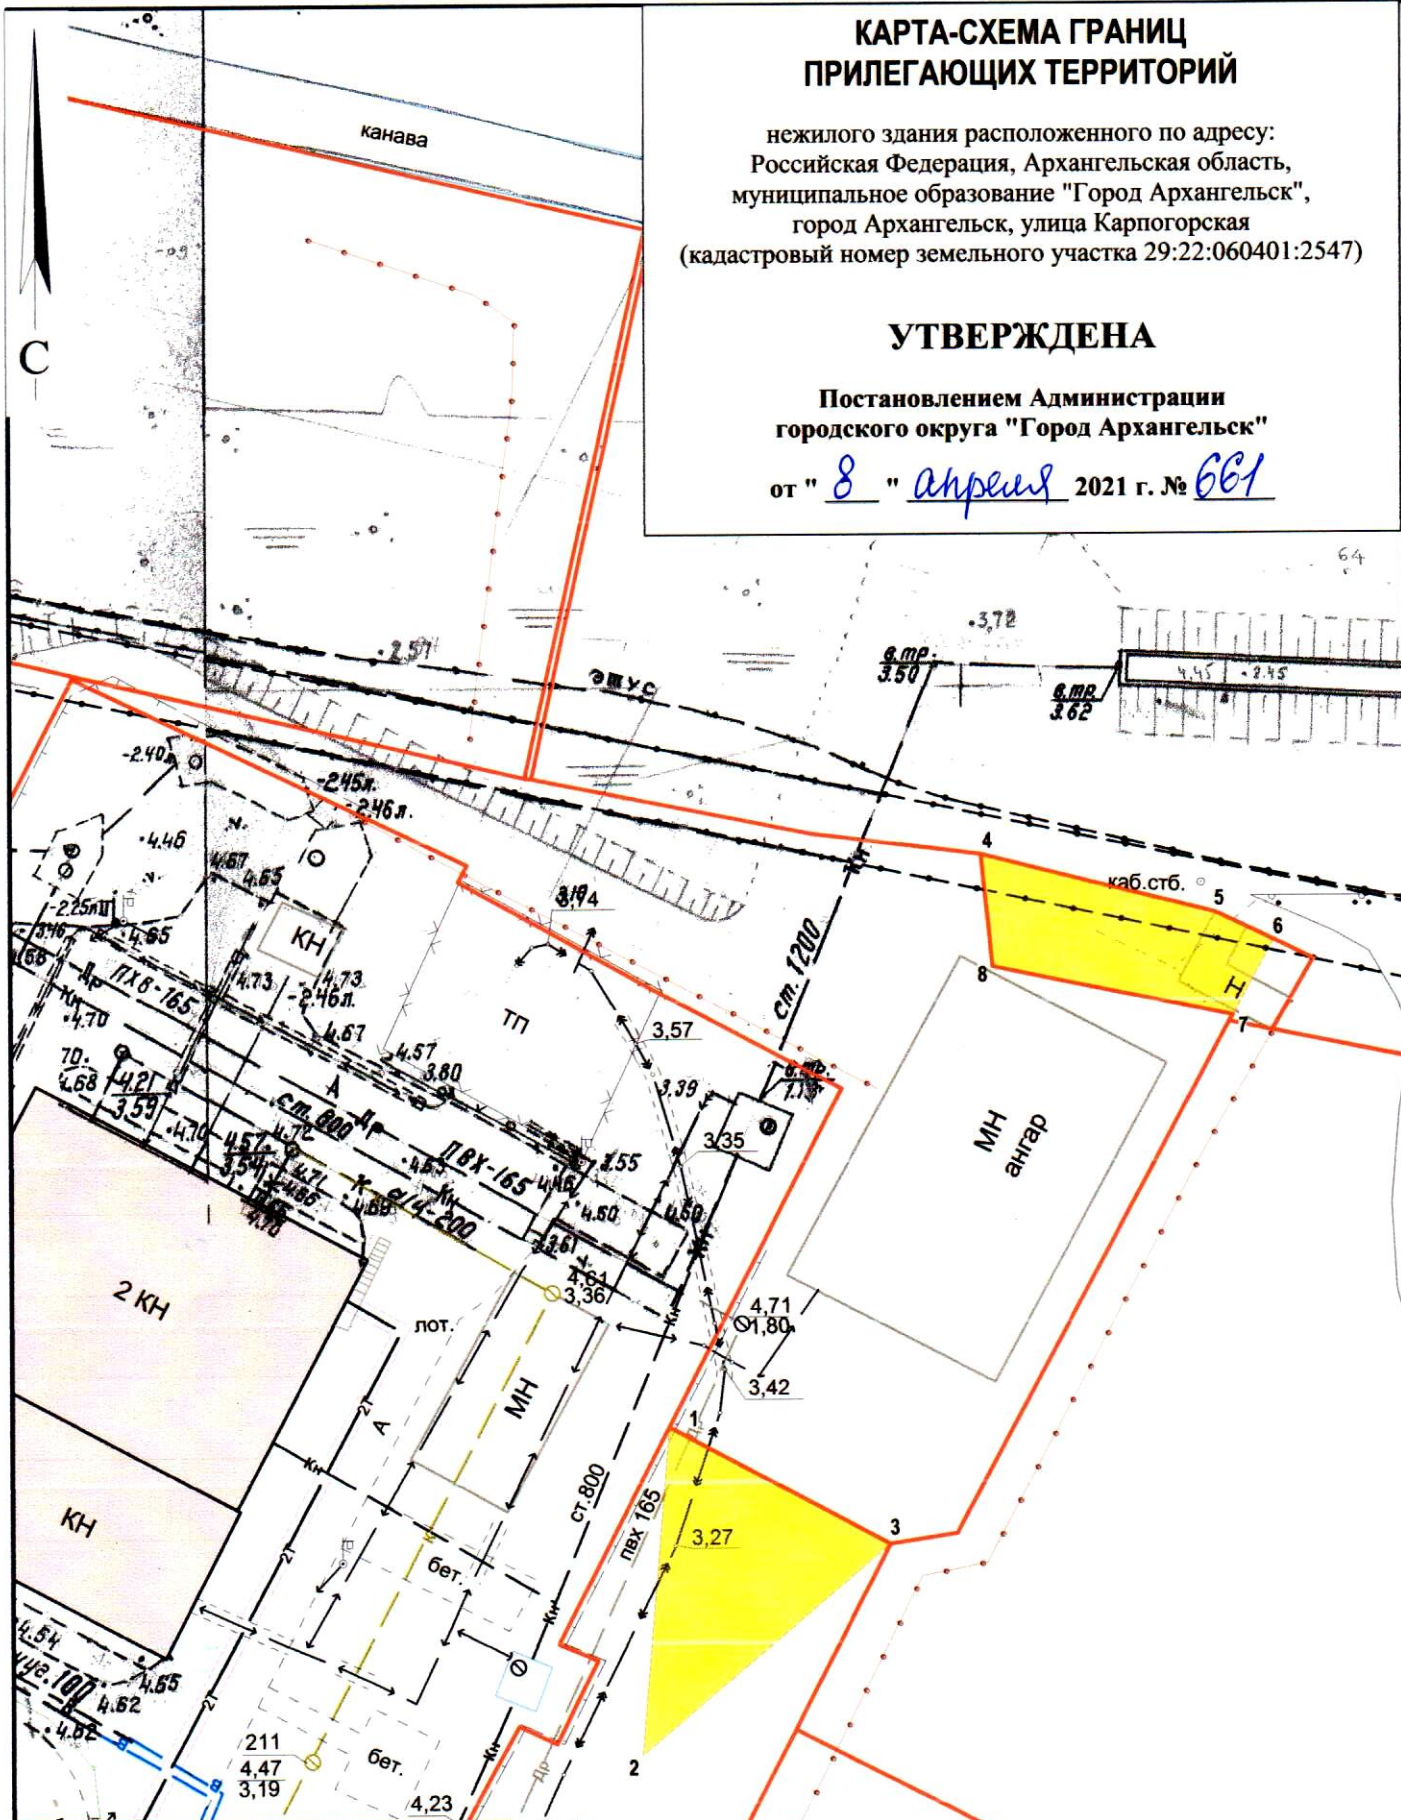

Система координат МСК-29

Обозначение характерных точек границ	координаты, м	
	X	Y
1	651169.85	2524598.61
2	651148.12	2524597.59
3	651162.64	2524613.51
4	651208.38	2524617.95
5	651205.10	2524633.56
6	651203.39	2524637.50
7	651198.34	2524634.97
8	651201.00	2524618.98

УСЛОВНЫЕ ОБОЗНАЧЕНИЯ:

- изображение границ земельного участка по улице Карпогорской
- изображение границ прилегающих территорий

Масштаб 1 : 500