


КАРТА-СХЕМА ГРАНИЦ ПРИЛЕГАЮЩИХ ТЕРРИТОРИЙ

нежилого здания расположенного по адресу:
Российская Федерация, Архангельская область,
городской округ "Город Архангельск",
город Архангельск, улица Федора Абрамова, дом 18, строение 1
(кадастровый номер земельного участка 29:22:060412:50)

УТВЕРЖДЕНА

Постановлением Администрации
городского округа "Город Архангельск"

от "26" мая 2021 г. № 920

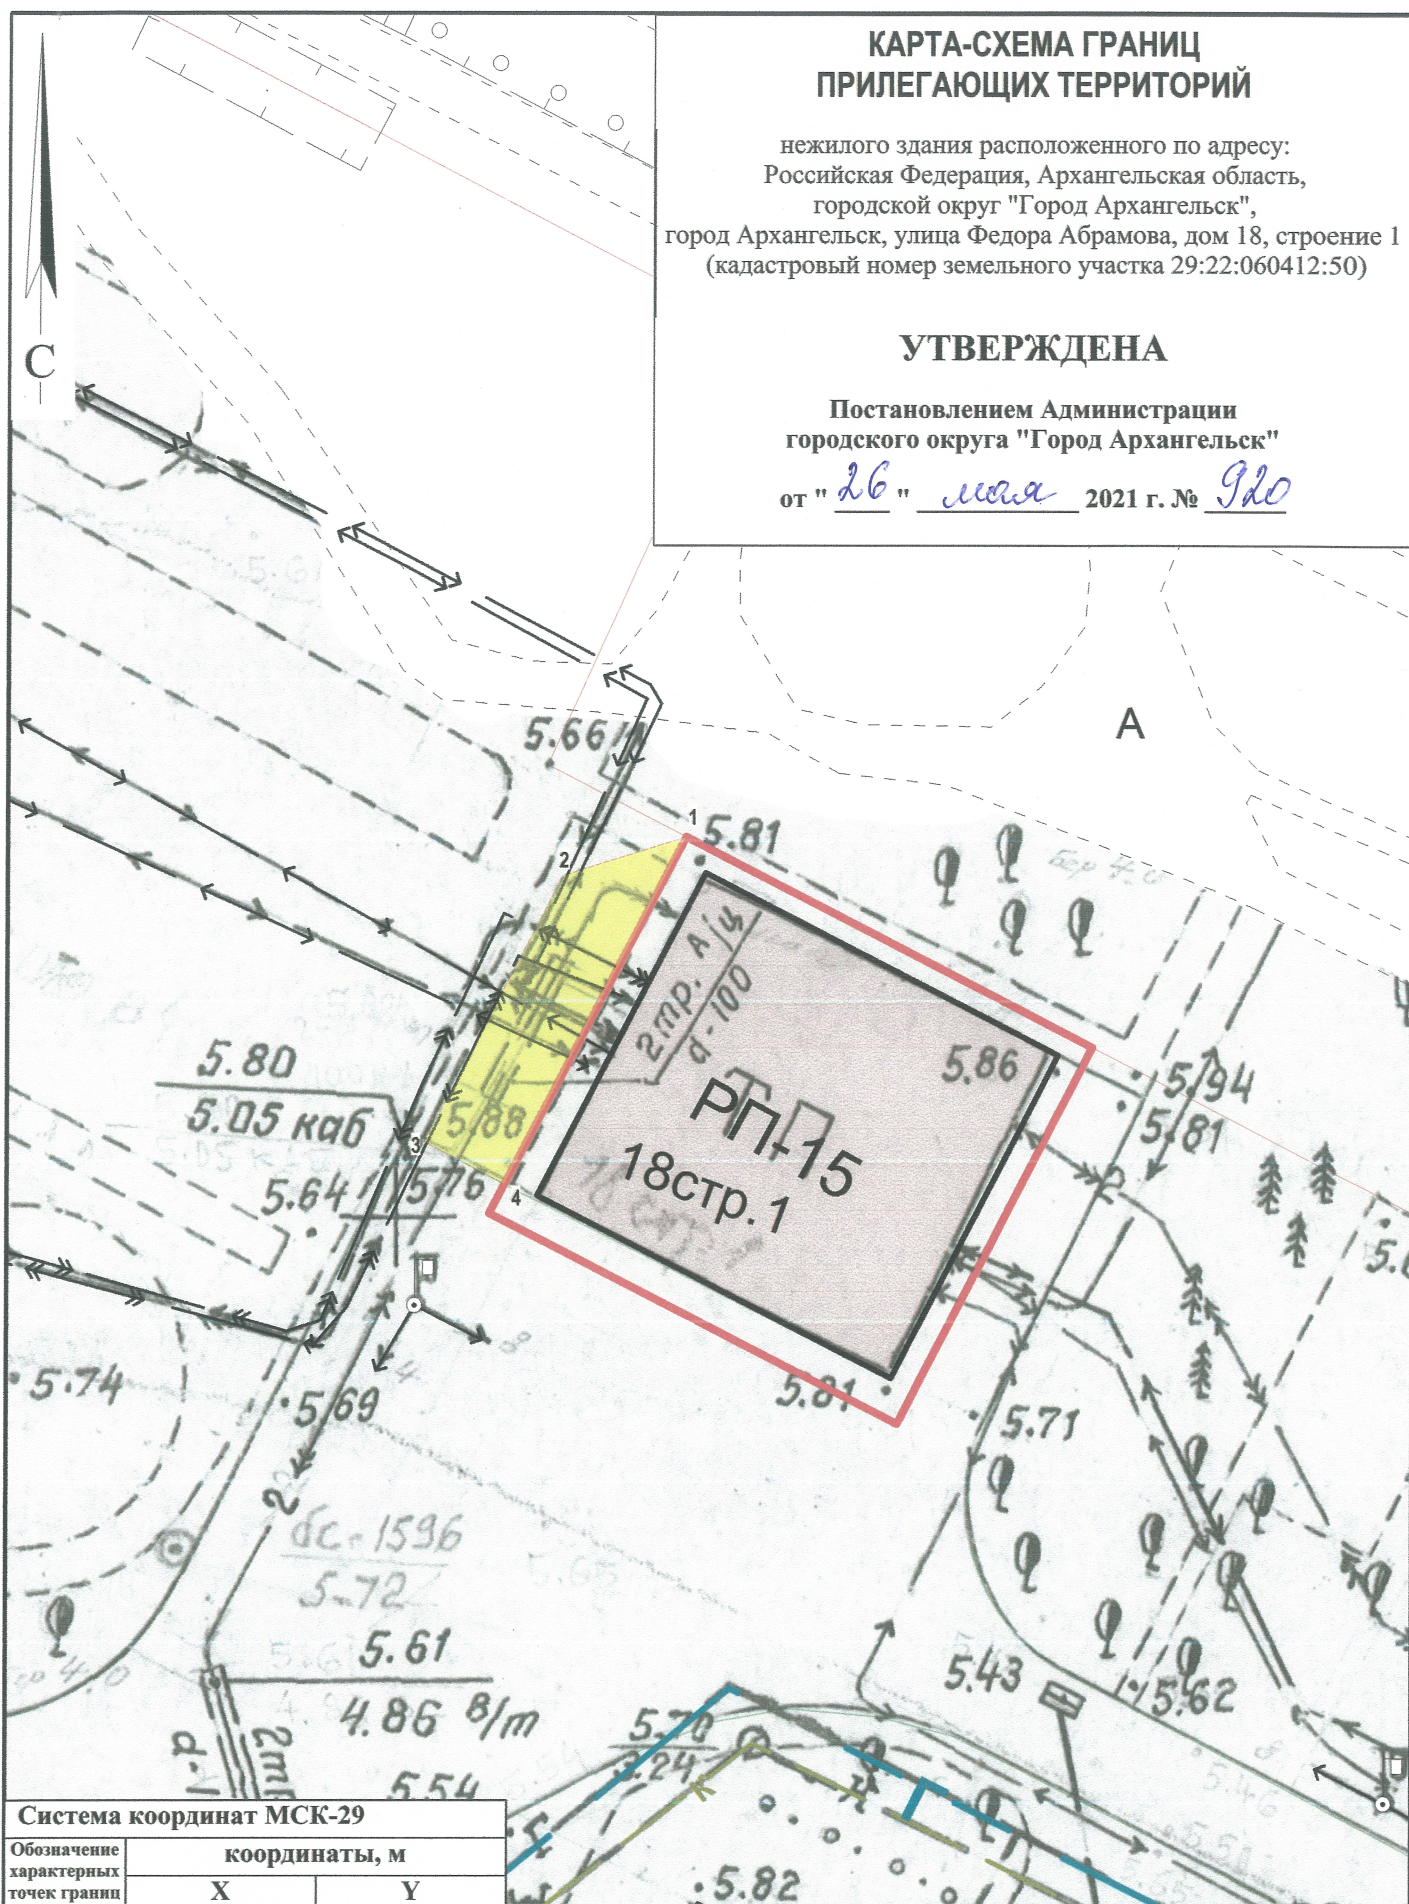

Система координат МСК-29

Обозначение характерных точек границ	координаты, м	
	X	Y
1	650248.51	2523762.02
2	650247.08	2523758.03
3	650238.12	2523753.82
4	650236.82	2523756.52

УСЛОВНЫЕ ОБОЗНАЧЕНИЯ:

- изображение границ земельного участка по улице Федора Абрамова, дом 18, строение 1
- изображение границ прилегающих территорий

Масштаб 1 : 250